


Tlocrt prizemlja (Ground floor)


ISKAZ NETO KORISNIH POVRŠINA		
PROSTORIJA		POVRŠINA (m ²)
STAMBENA JEDINICA 1, PODRUM, zatvoreni prostor		
1.0	SPREMIŠTE	25,64
STAMBENA JEDINICA 1, PRIZEMLJE, zatvoreni prostor		
1.1	BORAVAK	27,37
1.2	HODNIK	1,32
1.3	SPAVAČA SOBA 1	9,22
1.4	SPAVAČA SOBA 2	7,46
1.5	KUPAONICA	3,79
1.6	SPREMIŠTE	1,28
STAMBENA JEDINICA 1, PRIZEMLJE, vanjski otvoreni prostor		
1.7	TERASA NA TLU	7,64
1.8	ZELENILO 1	1,89
1.9	ZELENILO 2	0,67
1.10	PARK. MJESTO	2,53
		88,81 m²
STAMBENA JEDINICA 2, PRIZEMLJE, zatvoreni prostor		
2.1	ULAZ	1,88
2.2	BORAVAK	26,91
2.3	HODNIK	1,90
2.4	SPAVAČA SOBA 1	10,44
2.5	KUPAONICA	4,30
2.6	SPAVAČA SOBA 2	9,00
STAMBENA JEDINICA 2, PRIZEMLJE, vanjski natkriveni prostor		
2.7	TERASA NA TLU	1,51
STAMBENA JEDINICA 2, PRIZEMLJE, vanjski otvoreni prostor		
2.8	TERASA NA TLU	4,73
2.9	ZELENILO 1	0,75
2.10	ZELENILO 2	1,07
2.11	ZELENILO 3	1,76
2.12	PARK. MJESTO	2,53
		66,78 m²

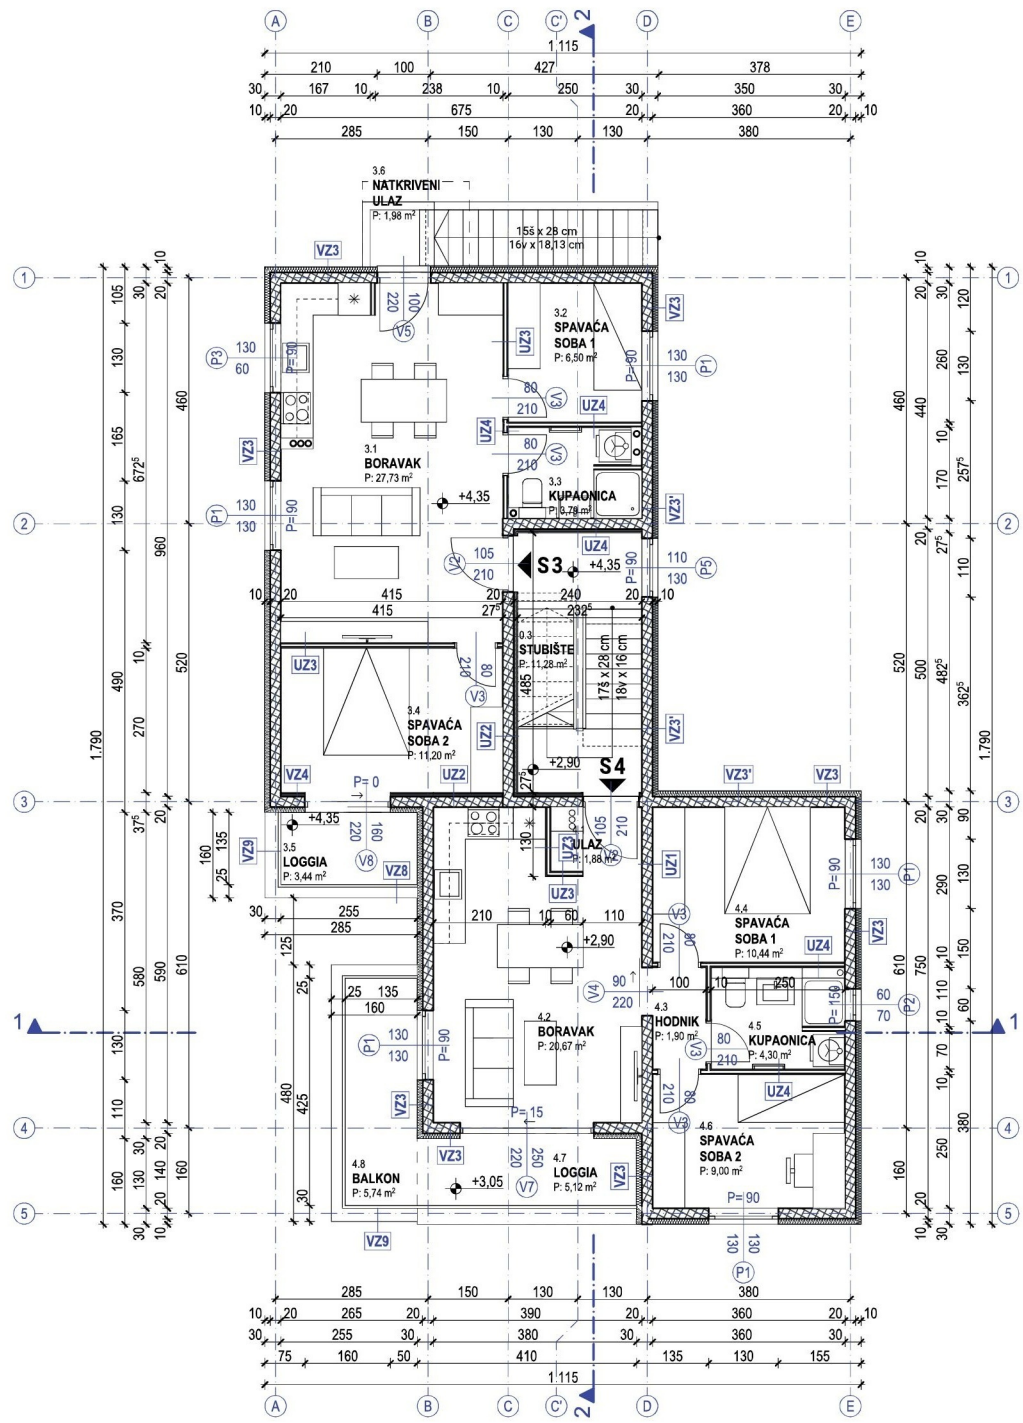

ISKAZ NETO KORISNIH POVRŠINA		
PROSTORIJA		POVRŠINA (m ²)
STAMBENA JEDINICA 3, PRIZEMLJE, vanjski otvoreni prostor		
3.7	NENATKRIVENO STUBIŠTE	0,76
3.8	TERASA NA TLU	6,67
3.9	ZELENILO 1	2,55
3.10	ZELENILO 2	2,46
3.11	PARK. MJESTO	2,52
STAMBENA JEDINICA 3, 1. KAT, zatvoreni prostor		
3.1	BORAVAK	27,73
3.2	SPAVAČA SOBA 1	6,50
3.3	KUPAONICA	3,79
3.4	SPAVAČA SOBA 2	11,20
STAMBENA JEDINICA 3, 1. KAT, vanjski natkriveni prostor		
3.5	LOGGIA	2,58
3.6	NATKRIVENI ULAZ	0,40
		67,16 m²
STAMBENA JEDINICA 4, PRIZEMLJE, vanjski otvoreni prostor		
4.9	PARK. MJESTO	2,52
STAMBENA JEDINICA 4, 1. KAT, zatvoreni prostor		
4.1	ULAZ	1,88
4.2	BORAVAK	20,67
4.3	HODNIK	1,90
4.4	SPAVAČA SOBA 1	10,44
4.5	KUPAONICA	4,30
4.6	SPAVAČA SOBA 2	9,00
STAMBENA JEDINICA 4, 1. KAT, vanjski natkriveni prostor		
4.7	LOGGIA	3,84
STAMBENA JEDINICA 4, 1. KAT, vanjski otvoreni prostor		
4.8	BALKON	1,43
		55,98 m²

B.2.2.7 TLOCRT 1.KATA (1. FLOOR)


mj: 1:100

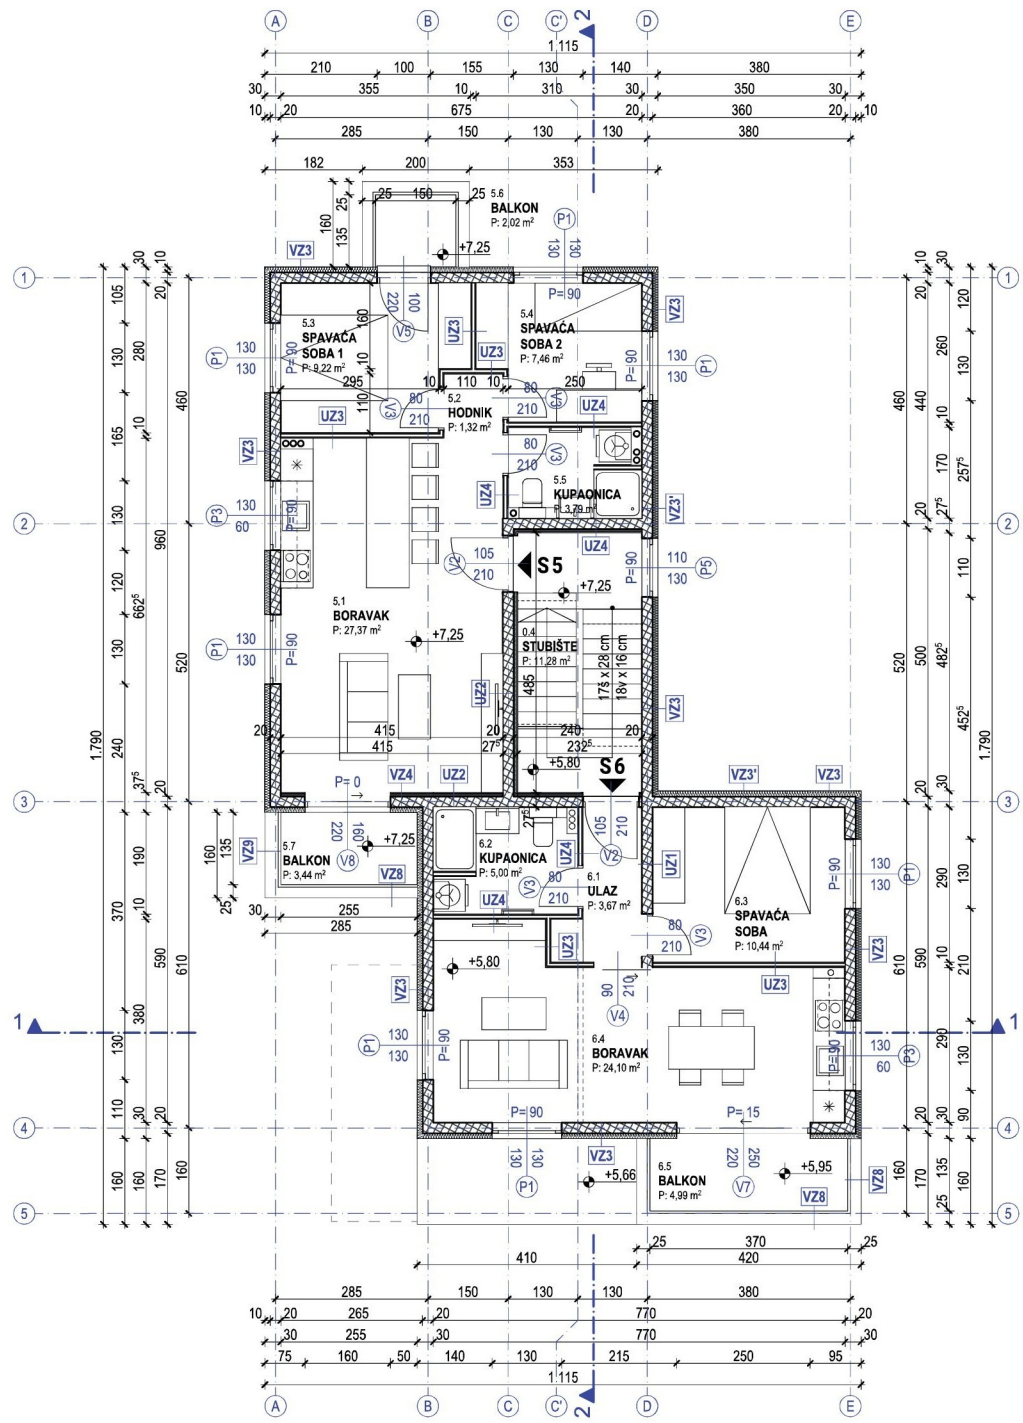

ISKAZ NETO KORISNIH POVRŠINA		
PROSTORIJA		POVRŠINA (m ²)
STAMBENA JEDINICA 5, PRIZEMLJE, vanjski otvoreni prostor		
5.8	PARK. MJESTO	2,52
STAMBENA JEDINICA 5, 2. KAT, zatvoreni prostor		
5.1	BORAVAK	27,37
5.2	HODNIK	1,32
5.3	SPAVAČA SOBA 1	9,22
5.4	SPAVAČA SOBA 2	7,46
5.5	KUPAONICA	3,79
STAMBENA JEDINICA 5, 2. KAT, vanjski natkriveni prostor		
5.6	BALKON	1,01
STAMBENA JEDINICA 5, 2. KAT, vanjski otvoreni prostor		
5.7	BALKON	0,86
STAMBENA JEDINICA 5, KROV, vanjski otvoreni prostor		
5.9	TERASA	10,97
		64,52 m²
STAMBENA JEDINICA 6, PRIZEMLJE, vanjski otvoreni prostor		
6.6	PARK. MJESTO	2,51
STAMBENA JEDINICA 6, 2. KAT, zatvoreni prostor		
6.1	ULAZ	3,67
6.2	KUPAONICA	5,00
6.3	SPAVAČA SOBA	10,44
6.4	BORAVAK	24,10
STAMBENA JEDINICA 6, 2. KAT, vanjski otvoreni prostor		
6.5	BALKON	1,25
		46,97 m²

B.2.2.8 TLOCRT 2.KATA (2. FLOOR)


mj: 1:100

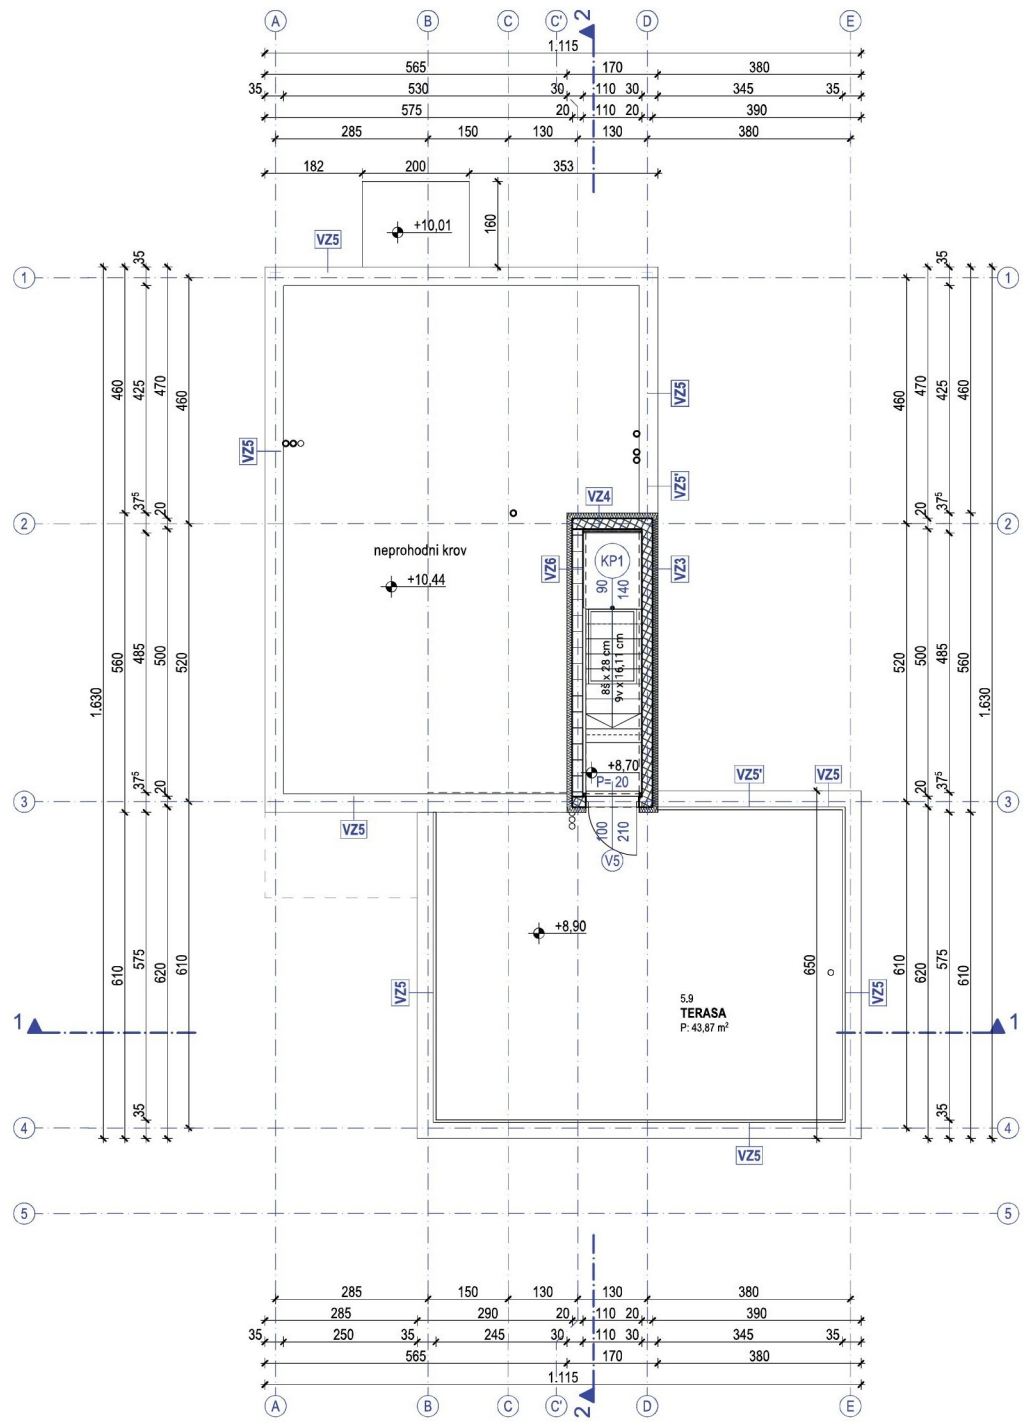

ISKAZ NETO KORISNIH POVRŠINA		
PROSTORIJA		POVRŠINA (m2)
ZAJEDNIČKI PROSTOR, PODRUM, zatvoreni prostor		
0.1	STUBIŠTE	11,45
ZAJEDNIČKI PROSTOR, PRIZEMLJE, zatvoreni prostor		
0.2	STUBIŠTE	11,28
ZAJEDNIČKI PROSTOR, PRIZEMLJE, vanjski otvoreni prostor		
0.5	PRILAZ 1	1,37
0.6	PRILAZ 2	0,89
0.7	PRILAZ 3	1,25
0.8	PRILAZ 4	4,89
ZAJEDNIČKI PROSTOR, 1. KAT, zatvoreni prostor		
0.3	STUBIŠTE	11,28
ZAJEDNIČKI PROSTOR, 2. KAT, zatvoreni prostor		
0.4	STUBIŠTE	11,28
		53,69 m²
		443,91 m²


B.2.2.9 TLOCRT KROVA (ROOF)

mj: 1:100

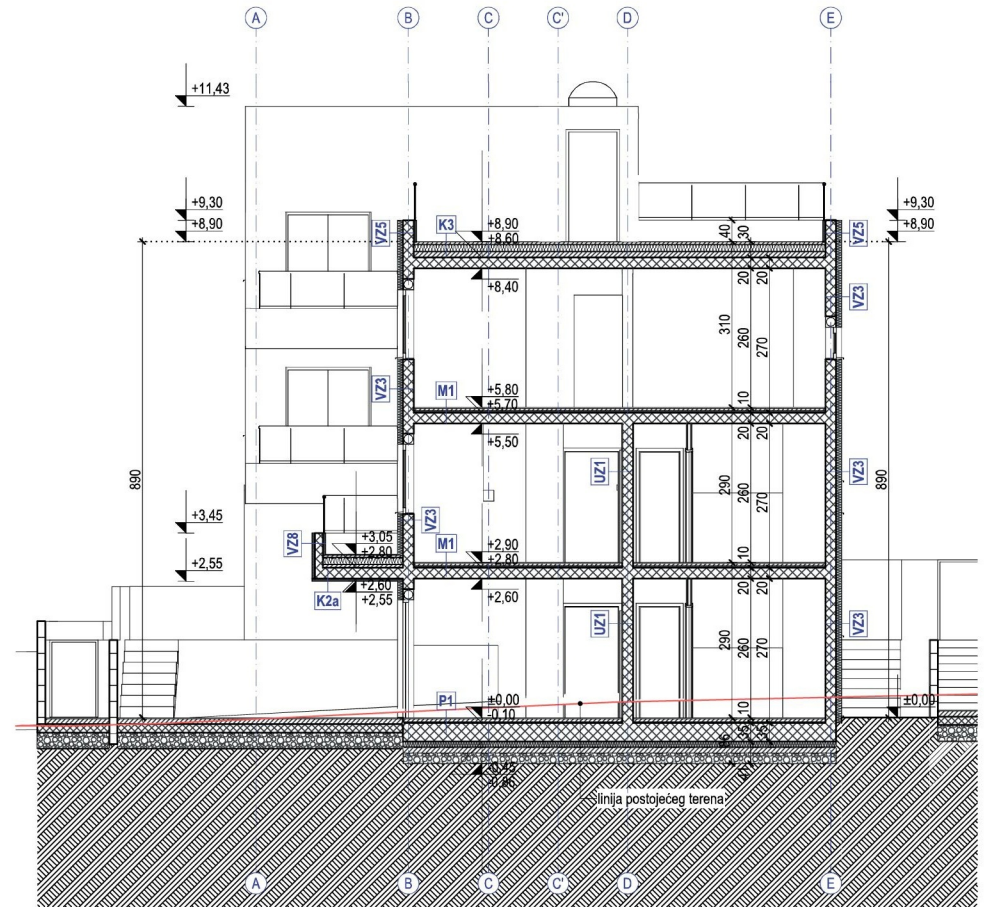

B.2.2.11 PRESJEK 1-1


mj: 1:100

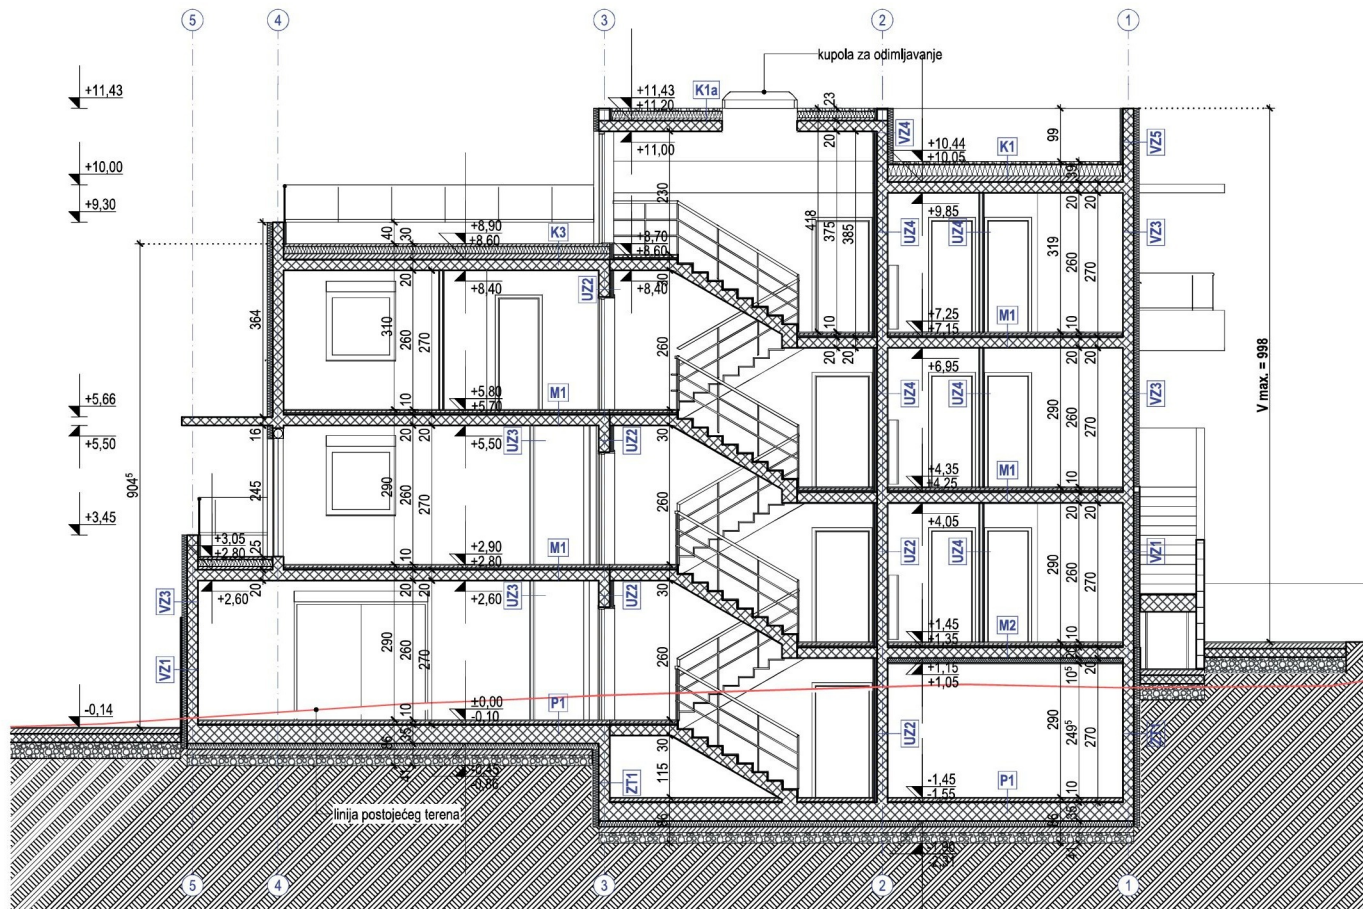



Jl
-

JUGOISTOČNO PROČELJE
1:100

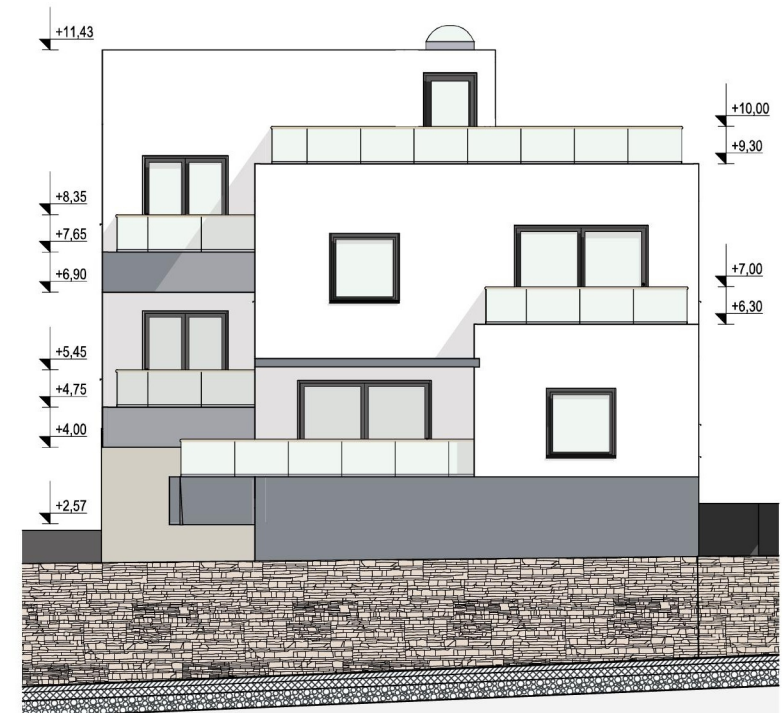


JZ
-

JUGOZAPADNO PROČELJE
1:100



SZ
-

SJEVEROZAPADNO PROČELJE
1:100

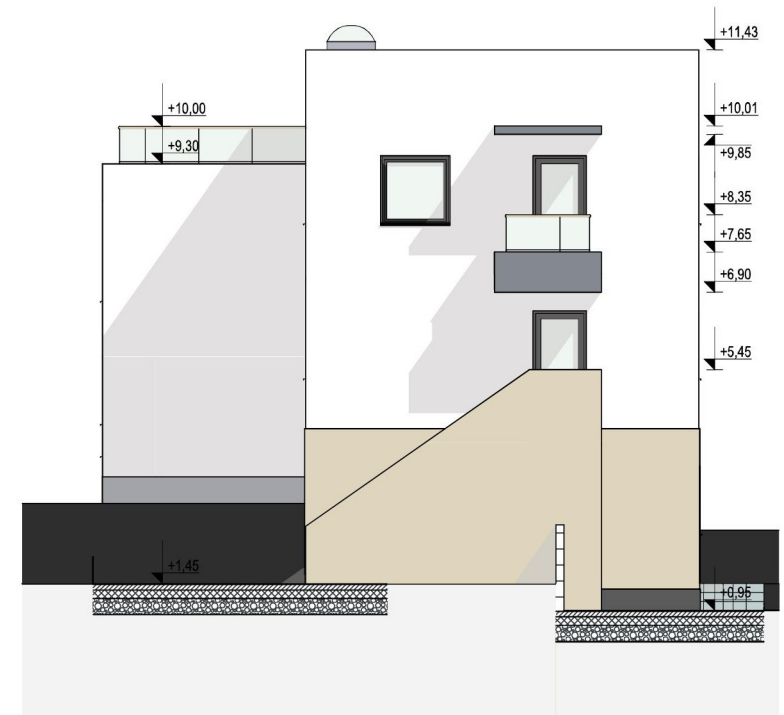

SI
-

SJEVEROISTOČNO PROČELJE
1:100